


Documentación gráfica
PLANOS DE INFORMACIÓN



REVISIÓN DE NORMAS URBANÍSTICAS MUNICIPALES
Quintana del Pidio (Burgos)

AYUNTAMIENTO DE QUINTANA DEL PIDIO

DOC. PARA APROBACIÓN INICIAL
Diciembre 2019

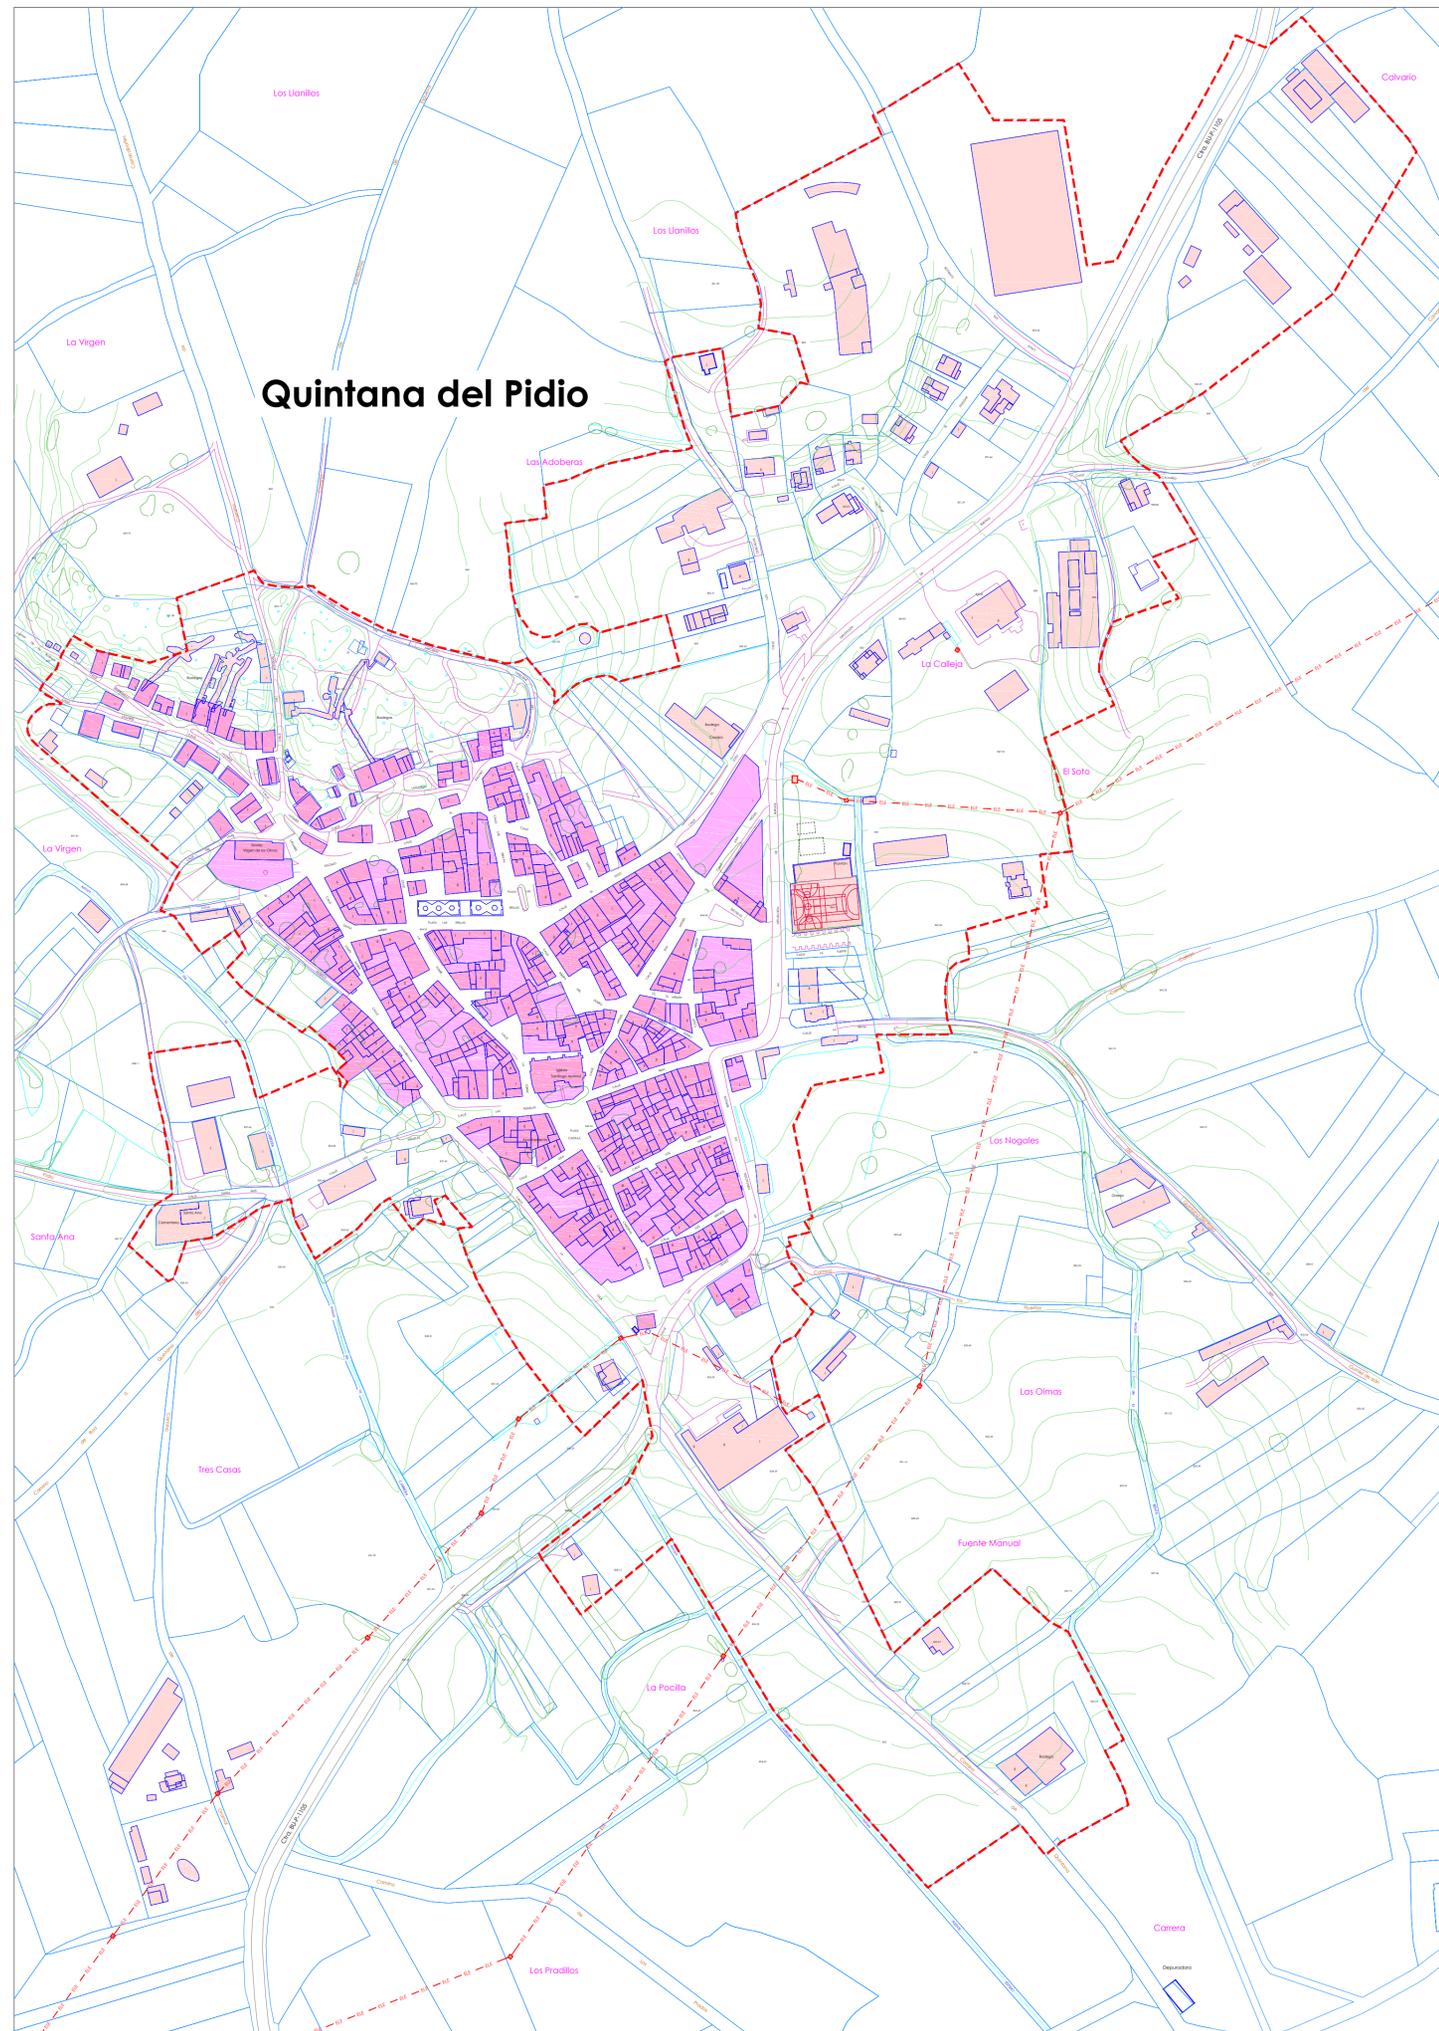


Quintana del Pidio

LEYENDA

-  LÍMITE DEL TÉRMINO MUNICIPAL
-  PARCELA CATASTRAL - RÚSTICA
-  RED DE CAMINOS PÚBLICOS
-  CAUCES Y ARROYOS
-  SUELO URBANO
-  PARCELA CATASTRAL - URBANA
-  CONSTRUCCIÓN

Trabajo:			
REVISIÓN DE PLANEAMIENTO URBANÍSTICO			
  Escala: 1:2000	NORMAS URBANÍSTICAS MUNICIPALES AYUNTAMIENTO DE QUINTANA DEL PIDIO		Hoja: 02 N.º de Plano: INF. 01
	Fase: DOCUMENTACIÓN PARA APROBACIÓN INICIAL		Fecha: DICIEMBRE - 2019
Promotor: AYUNTAMIENTO DE QUINTANA DEL PIDIO		Arquitecto: José Ramón Alonso Mínguez	

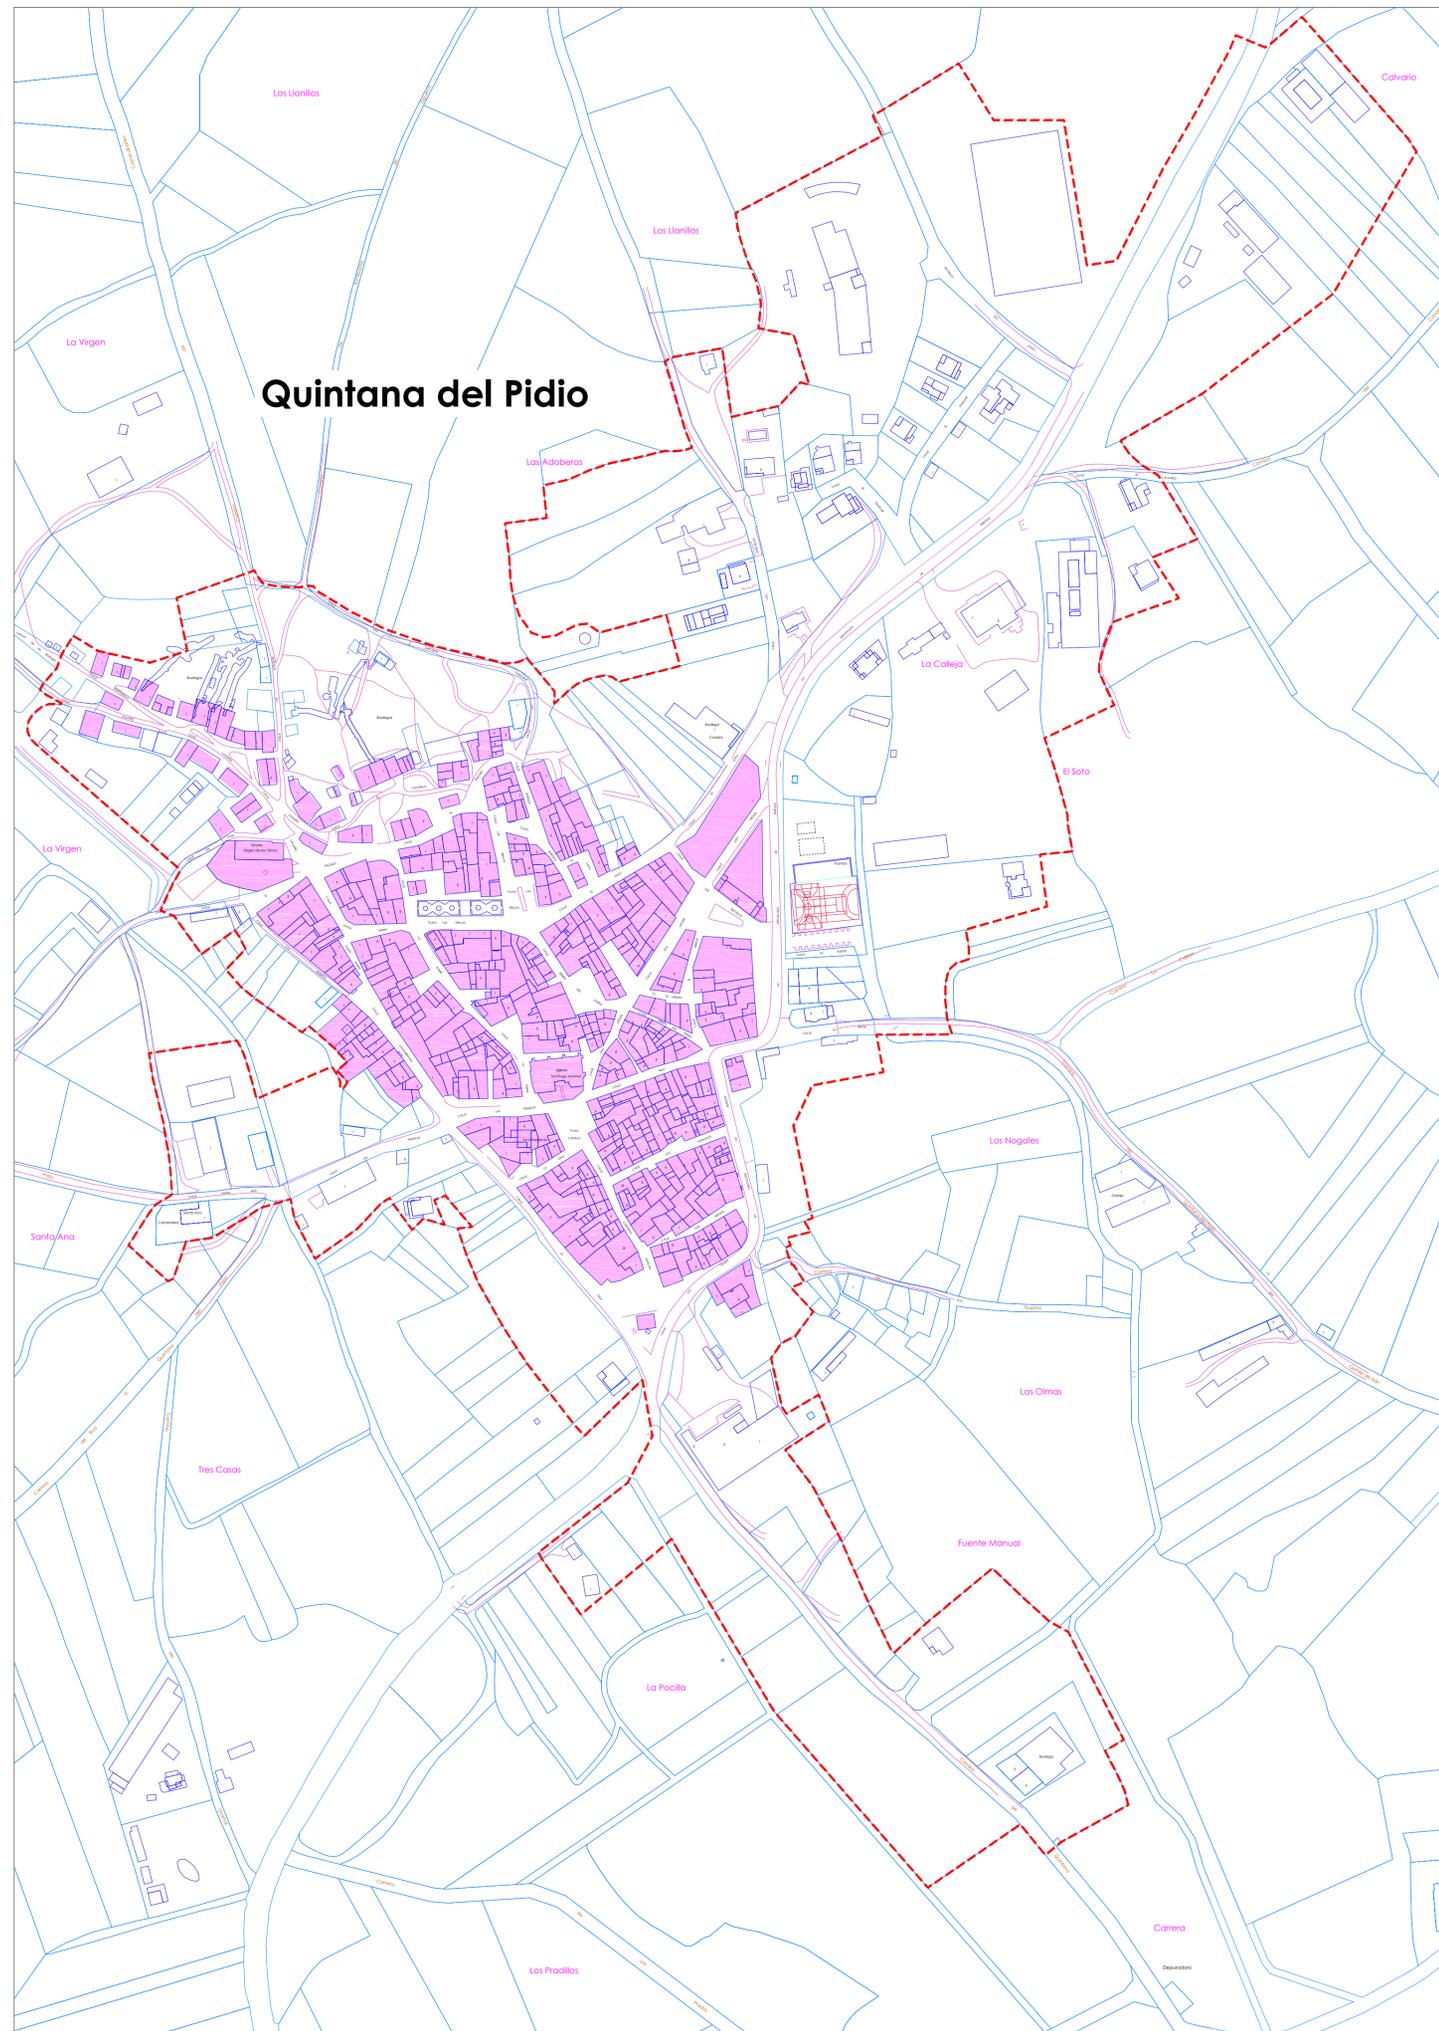


Quintana del Pidío

LEYENDA

-  LÍMITE DEL TÉRMINO MUNICIPAL
-  PARCELA CATASTRAL - RÚSTICA
-  RED DE CAMINOS PÚBLICOS
-  CAUCES Y ARROYOS
-  SUELO URBANO
-  PARCELA CATASTRAL - URBANA
-  CONSTRUCCIÓN

Trabajo:			
REVISIÓN DE PLANEAMIENTO URBANÍSTICO			
  Escala: 1:2000	NORMAS URBANÍSTICAS MUNICIPALES AYUNTAMIENTO DE QUINTANA DEL PIDIO		Hoja: 02 Nº. de Plano: INF. 02
	Fase: DOCUMENTACIÓN PARA APROBACIÓN INICIAL		Fecha: DICIEMBRE - 2019
Promotor: AYUNTAMIENTO DE QUINTANA DEL PIDIO		Arquitecto: José Ramón Alonso Mínguez	

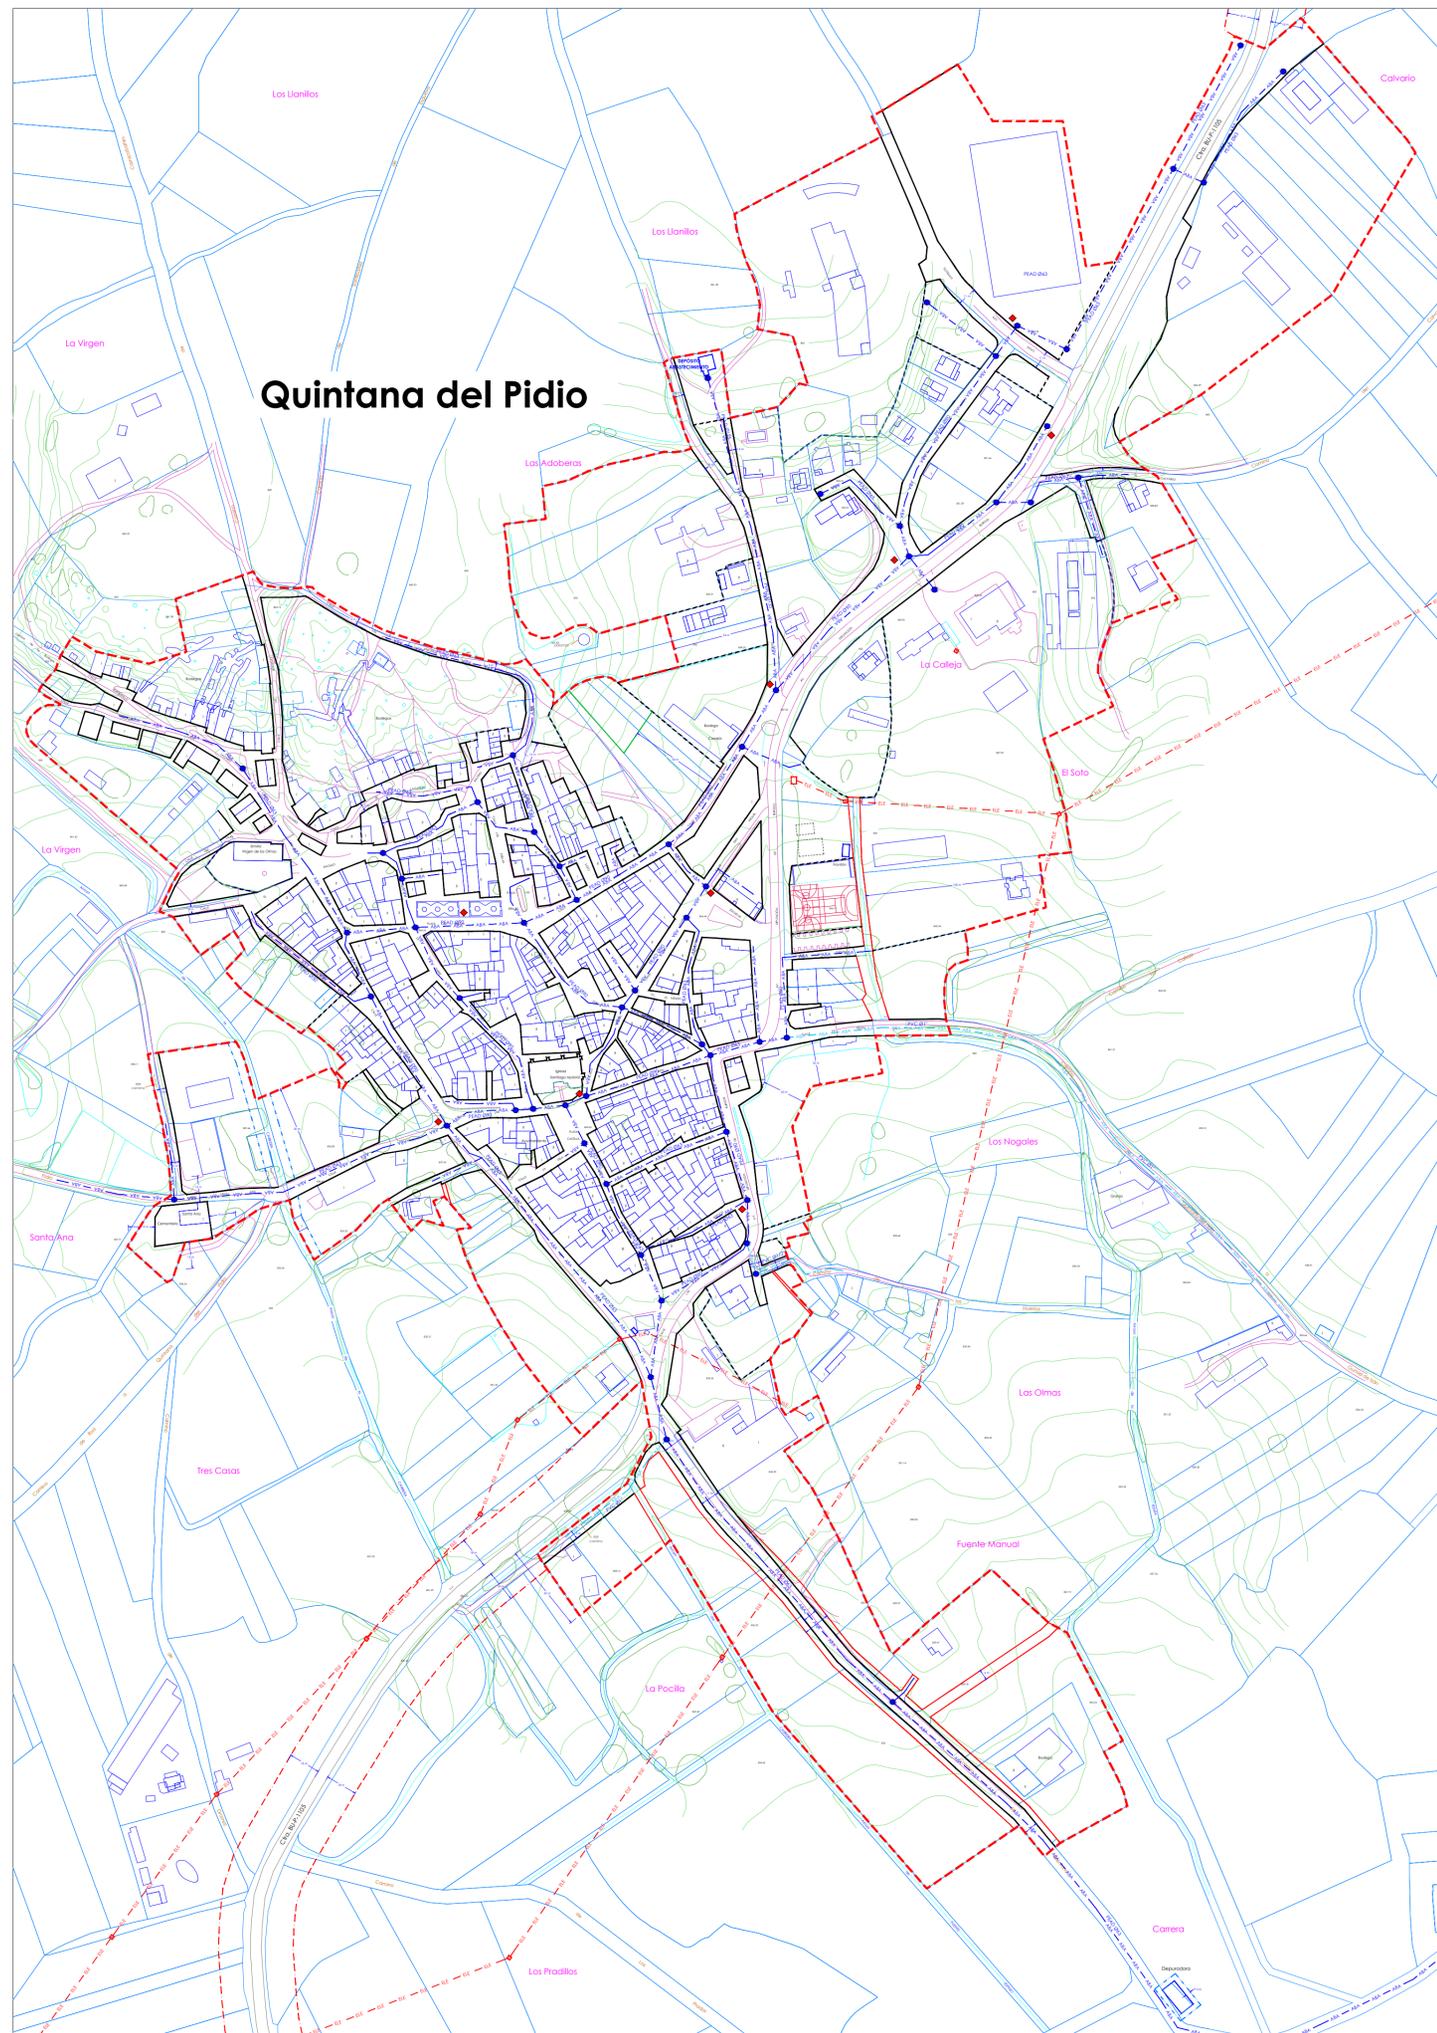


Quintana del Pidio

- LEYENDA ABASTECIMIENTO**
- PEAD Ø50 a 125 mm
 - PVC Ø1/2" a 1"
 - HIDRANTE - BOCA DE RIEGO

LEYENDA

- LÍMITE DEL TÉRMINO MUNICIPAL
- PARCELA CATASTRAL - RÚSTICA
- RED DE CAMINOS PÚBLICOS
- CAUCES Y ARROYOS
- SUELO URBANO
- PARCELA CATASTRAL - URBANA
- CONSTRUCCIÓN

Trabajo: REVISIÓN DE PLANEAMIENTO URBANÍSTICO			
	NORMAS URBANÍSTICAS MUNICIPALES AYUNTAMIENTO DE QUINTANA DEL PIDIO		Hoja: 02
	Escala: 1:2000		Nº. de Plano: INF. 03
Fase: DOCUMENTACIÓN PARA APROBACIÓN INICIAL		Fecha: DICIEMBRE - 2019	
Promotor: AYUNTAMIENTO DE QUINTANA DEL PIDIO		Arquitecto: José Ramón Alonso Mínguez	

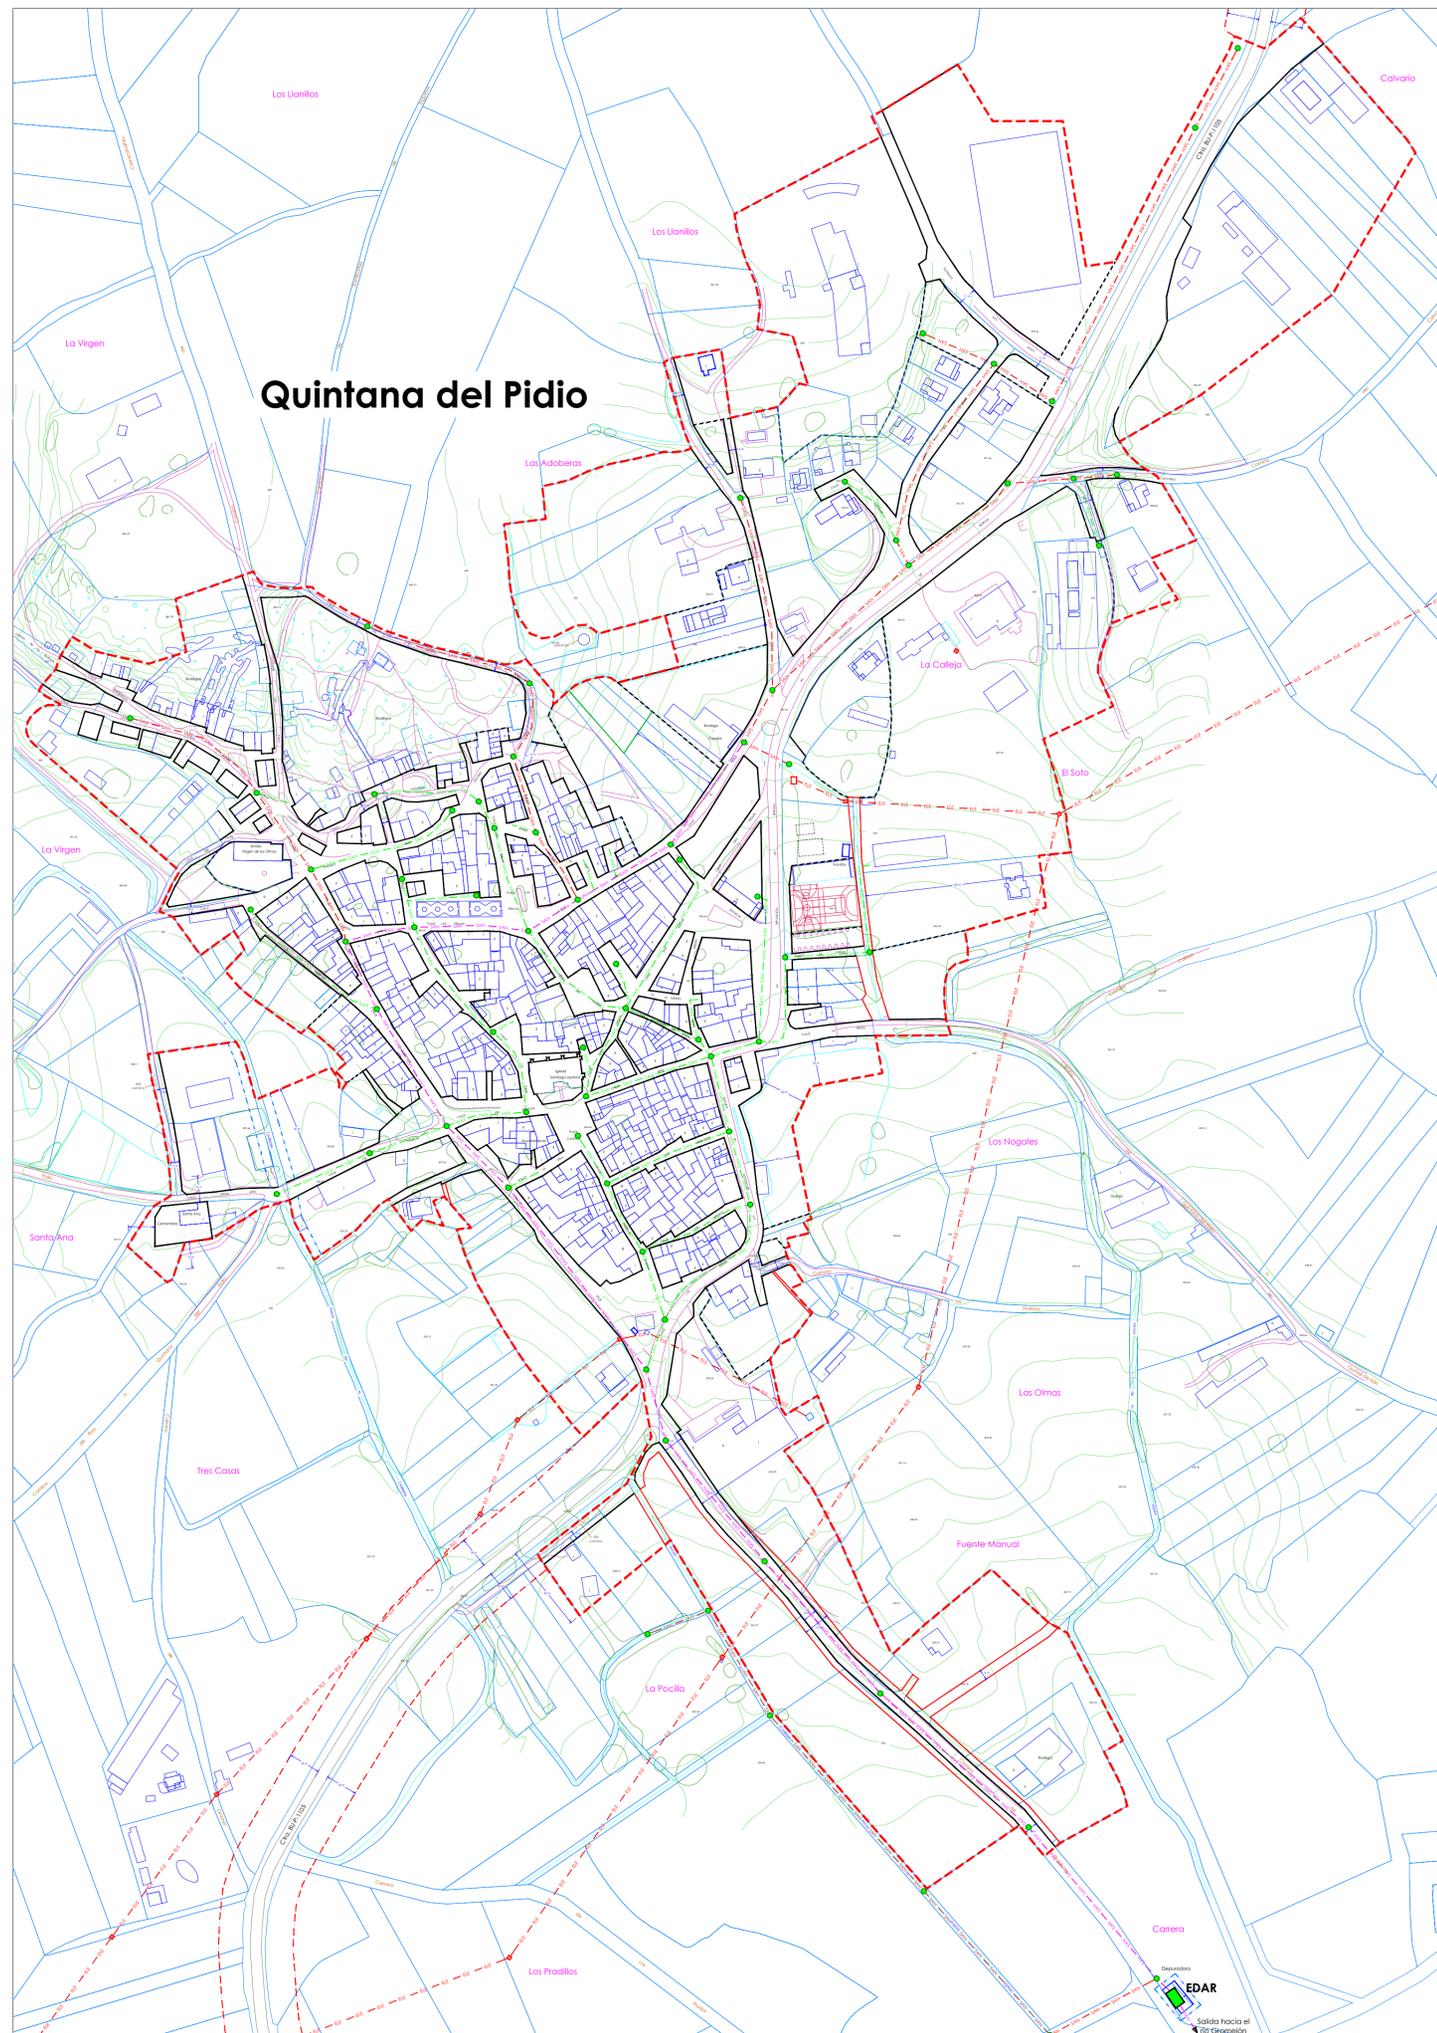

Quintana del Pidío

LEYENDA SANEAMIENTO

— PVC Ø400 mm
— PVC Ø315 mm
— PVC Ø200 - 250 mm

LEYENDA

- - - LÍMITE DEL TÉRMINO MUNICIPAL
- PARCELA CATASTRAL - RÚSTICA
- RED DE CAMINOS PÚBLICOS
- CAUCES Y ARROYOS
- SUELO URBANO
- PARCELA CATASTRAL - URBANA
- CONSTRUCCIÓN

Trabajo: REVISIÓN DE PLANEAMIENTO URBANÍSTICO			
 Escala: 1:2000	NORMAS URBANÍSTICAS MUNICIPALES AYUNTAMIENTO DE QUINTANA DEL PIDIO		Hoja: 02 N.º de Plano: INF. 04
Fase: DOCUMENTACIÓN PARA APROBACIÓN INICIAL		Fecha: DICIEMBRE - 2019	
Promotor: AYUNTAMIENTO DE QUINTANA DEL PIDIO		Arquitecto: José Ramón Alonso Mínguez	



Quintana del Pidio

LEYENDA

-  LÍMITE DEL TÉRMINO MUNICIPAL
-  PARCELA CATASTRAL - RÚSTICA
-  RED DE CAMINOS PÚBLICOS
-  CAUCES Y ARROYOS
-  SUELO URBANO
-  PARCELA CATASTRAL - URBANA
-  CONSTRUCCIÓN

Trabajo:			
REVISIÓN DE PLANEAMIENTO URBANÍSTICO			
 0 20 40 m Escala: 1:2000	NORMAS URBANÍSTICAS MUNICIPALES AYUNTAMIENTO DE QUINTANA DEL PIDIO		Hoja: 02 Nº. de Plano: INF. 05
	Fase: DOCUMENTACIÓN PARA APROBACIÓN INICIAL	Promotor: AYUNTAMIENTO DE QUINTANA DEL PIDIO	Arquitecto: José Ramón Alonso Mínguez